


ALLEGATO N° 4

AREA DEDICATA
ALL'UFA
Scala 1:100

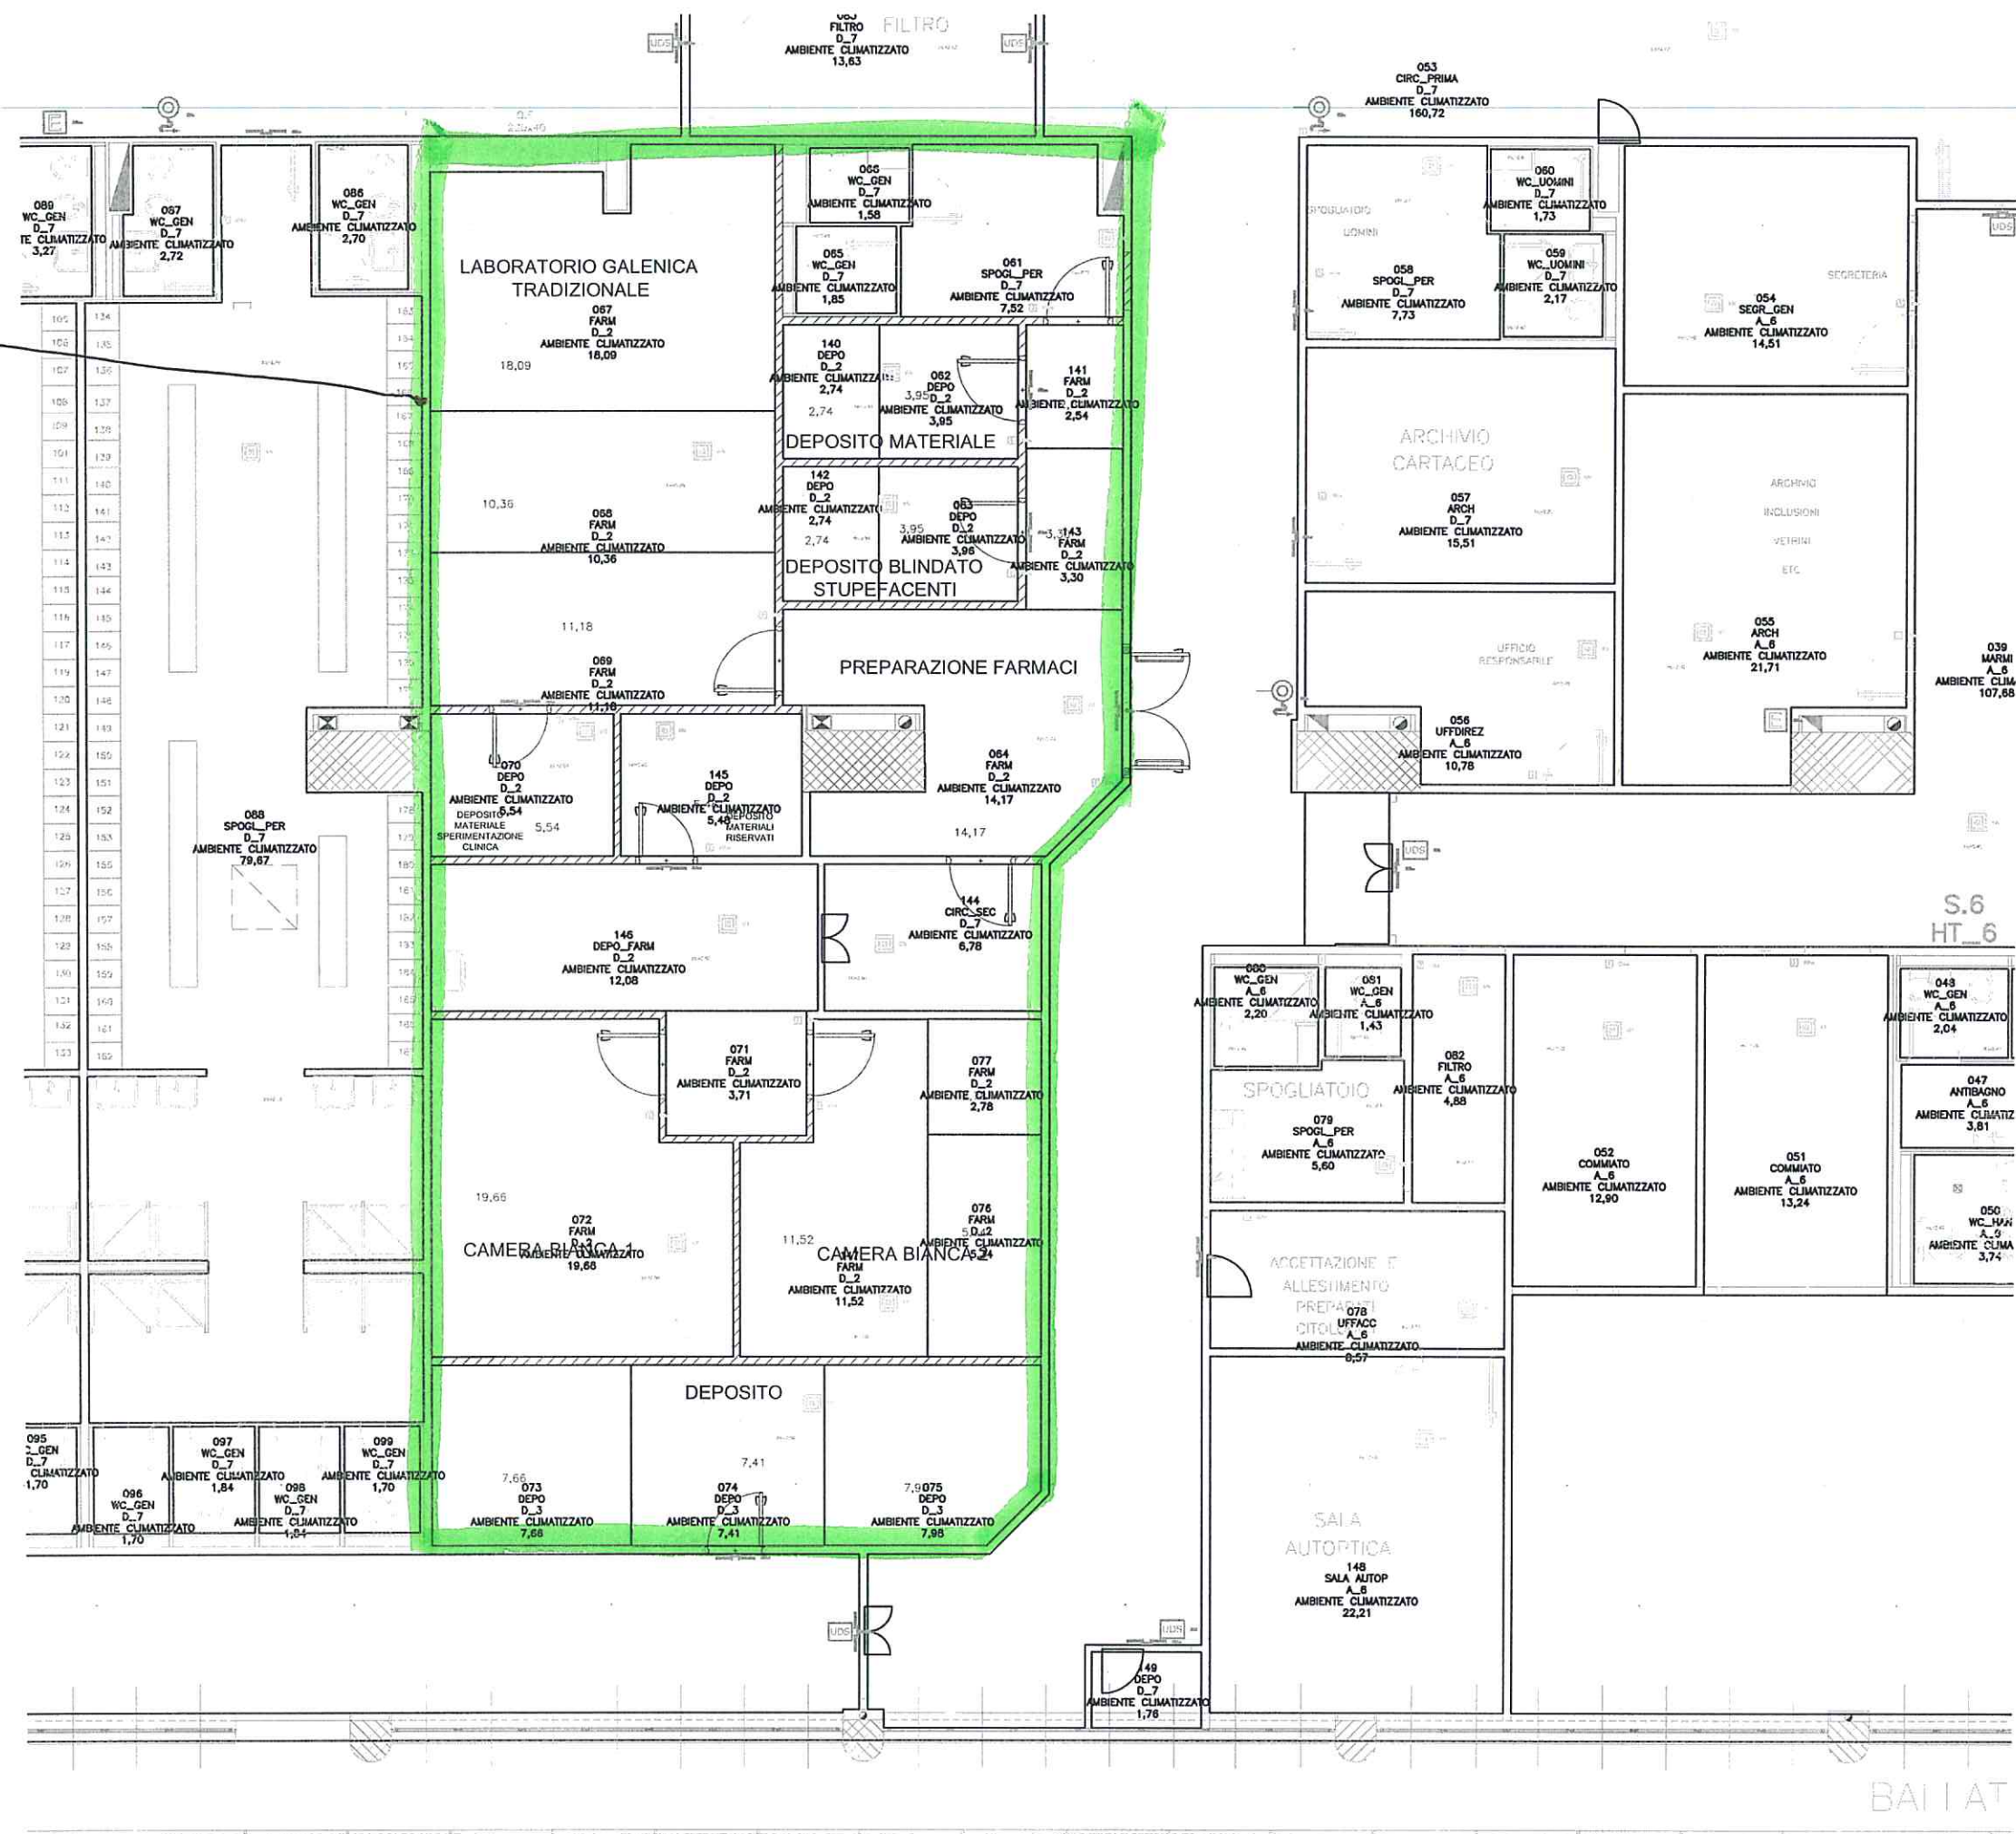

BALIA T